


ZEMES LIETOŠANAS VEIDU EKSPĻĀKŅĀJA

Zemes vienības plātbe ha	Izvērtējuma zeme	TĀJĀ SKAITĀ			Zem īdeņiem	zemi dzīvī t.sk.	Zem pagāliem un ekām	Zem ceļiem	Pārējs zemes
		Arauzeme	Augļu dārz	Pļavas					
0.6339						0.7427	0.0912		

ROBEŽPUNKTU KOORDINĀTES  
LKS-92 TĪ. SISTĒMĀ

№.	X	Y
106	306303.30	595325.70
72	306397.97	595327.07
88	306391.84	595331.62
89	306389.45	595333.35
202	306383.04	605356.74
100	306383.21	595360.84
101	306389.06	595427.89
101	306358.69	595456.78
42	306338.51	595466.23
102	306340.26	598484.21
103	306303.06	595470.25
104	306335.99	595380.39
300	306378.32	595374.40
105	306344.92	595390.05
107	306359.88	595374.92

Zemes vienības platība- 0.8339 ha

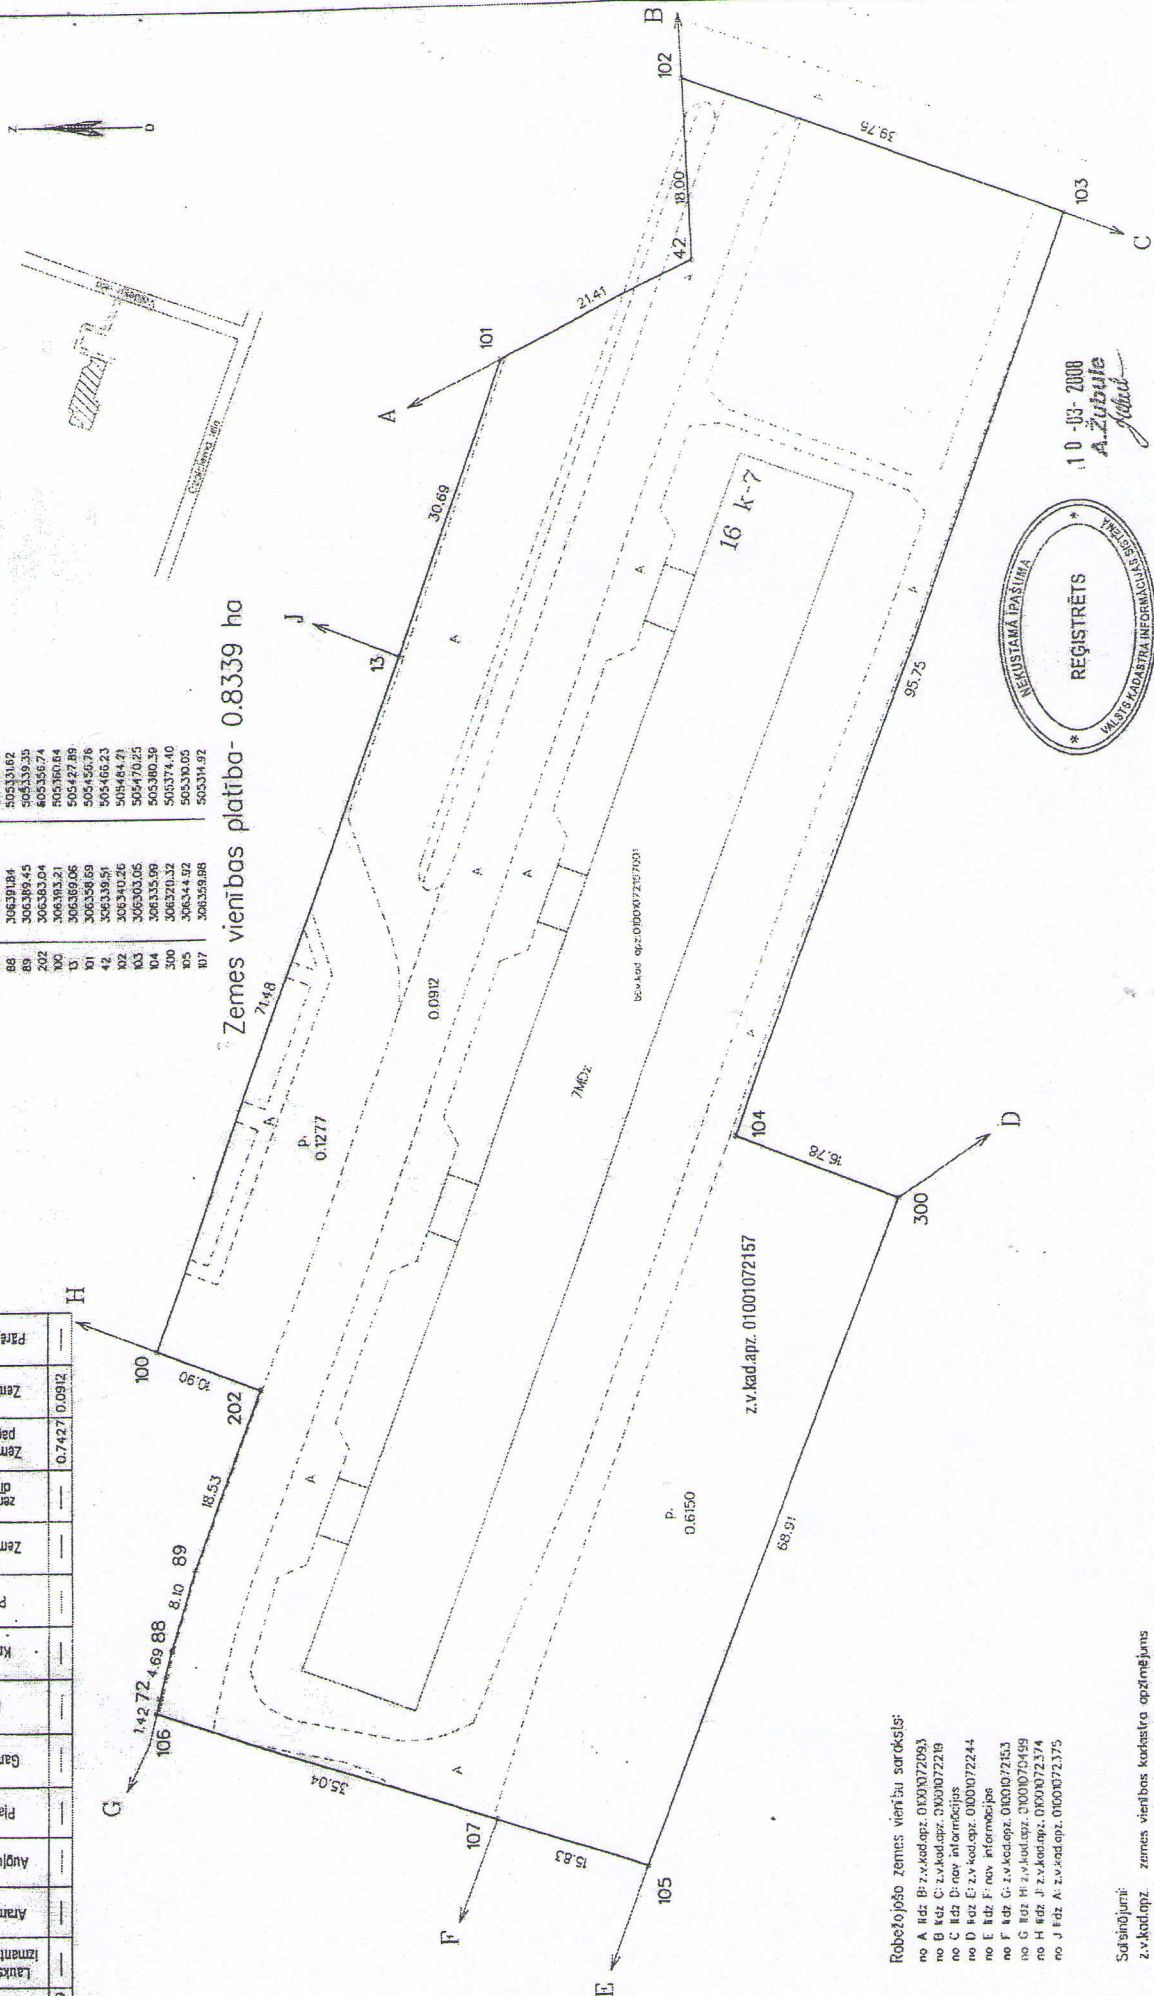

10-03-2008  
A. Zubule

- Robežlīnija Zemes vienību saraksts:
- no A līdz B: z.v.kad.apz. 01001072093
  - no B līdz C: z.v.kad.apz. 200007228
  - no C līdz D: nes. informācija
  - no D līdz E: z.v.kad.apz. 0000072244
  - no E līdz F: nes. informācija
  - no F līdz G: z.v.kad.apz. 01001072153
  - no G līdz H: z.v.kad.apz. 21001071499
  - no H līdz J: z.v.kad.apz. 01001072374
  - no J līdz A: z.v.kad.apz. 01001072375

Saīsinājumi:  
z.v.kad.apz. zemes vienības kadastra apzīmējums  
būv.kad.apz. būves kadastra apzīmējums

Saskaņoja: RD Ipašuma departamenta Zemiņu pārvaldes Zemes plānošanas nodaļas galvenā speciāliste	paraksts	22.01.2008.
Plānu izgatavoja mērnieks	A. Pūriņš	03.12.2007.

Mērogs 1:500